


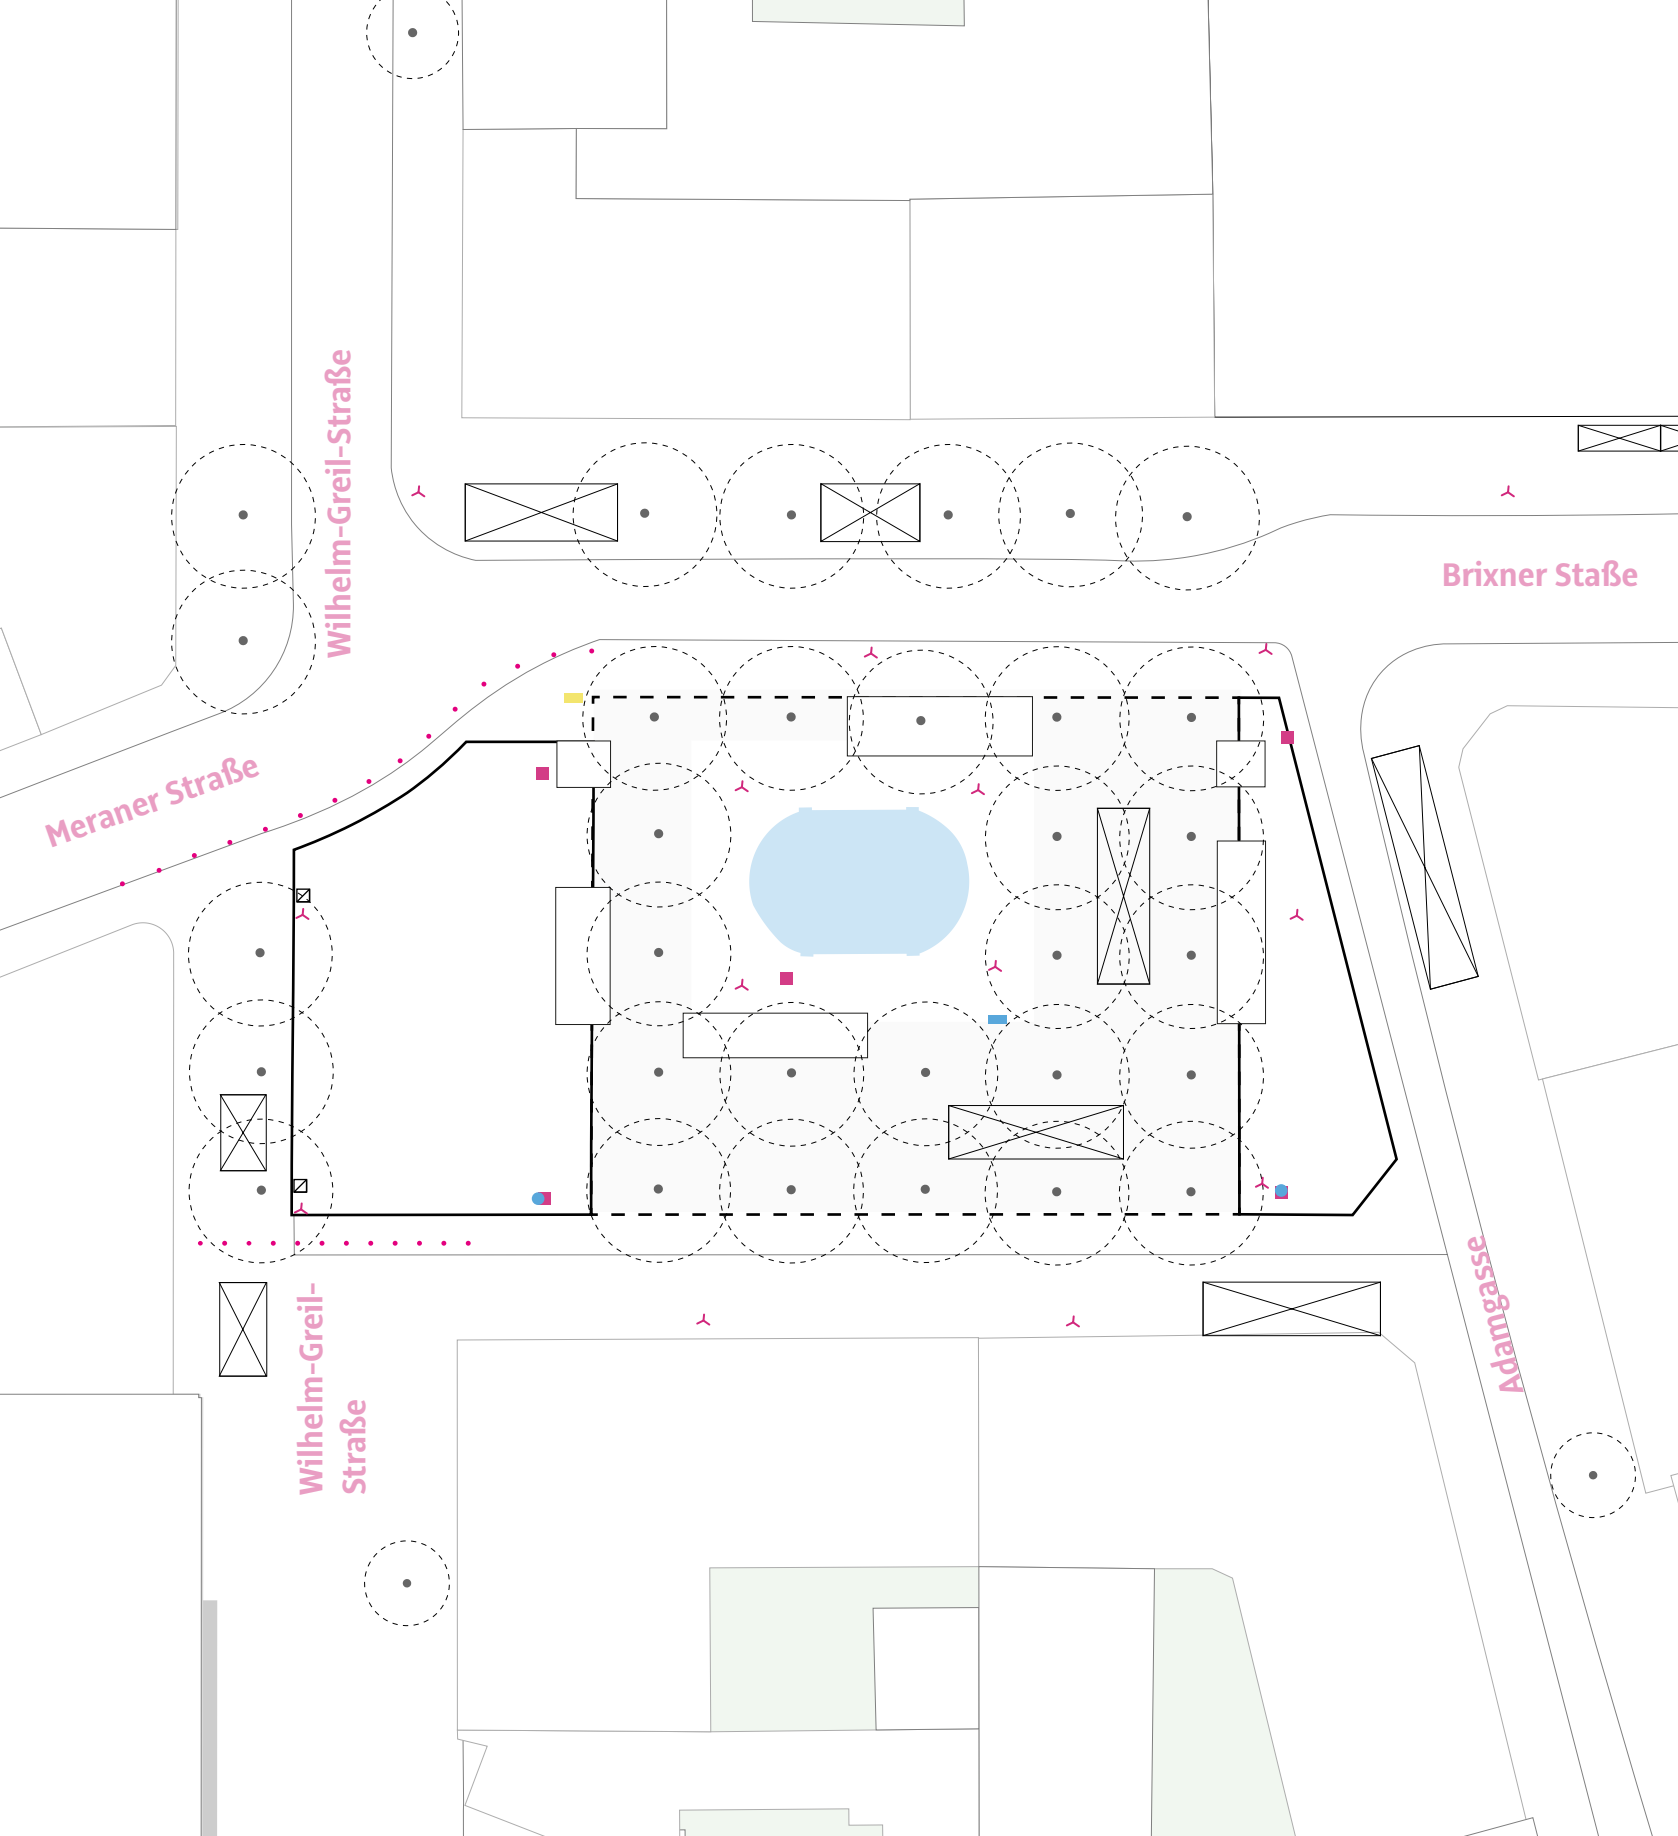

- ☐ Veranstaltungsfäche
- ☐ Veranstaltungsfäche mit Einschränkungen
- ☐ Lampe
- ☐ Gastgärten
- ☐ Gestaltelemente

- ☒ Wasseranschluss
- ☒ Trinkbrunnen
- ☒ Stromanschluss
- ☒ Leerbox
- ☒ Digitale Infostele
- ☒ Sicherheitspoller

0m 5m 10m 15m

Maßstab 1:500



Stand: Jänner 2026