

# Kundmachung

**Magistratsabteilung III**Stadtplanung, Stadtentwicklung und  
IntegrationSachbearbeiterIn DI<sup>in</sup>(FH) Claudia Wicht, DW 4102

Ort, Datum Innsbruck, 11.03.2019

Es wird gemäß § 71 Abs. 1 iVm § 68 Abs. 2 Tiroler Raumordnungsgesetz 2016 - TROG 2016, LGBl. Nr. 101, kundgemacht, dass der Gemeinderat der Landeshauptstadt Innsbruck in seiner Sitzung vom 24.01.2019 unter Pkt. 8 der Tagesordnung folgende Änderung des Bebauungsplanes gemäß § 71 Abs. 1 iVm § 66 Abs. 1 TROG 2016 beschlossen hat:

**Maglbk/26138/SP-BB-WI/1****Bebauungsplan Nr. WI-B33, Wilten, Bereich Innrain (als Änderung des Bebauungsplanes Nr. WI-B27) gem. § 56 Abs. 1 TROG 2016**


Der Bebauungsplan tritt gemäß § 71 Abs. 1 iVm § 68 Abs. 2 TROG 2016 mit Ablauf der Kundmachungsfrist in Kraft, das ist nach Ablauf von zwei Wochen (13.03.2019 bis 27.03.2019) nach dem Anschlag dieser Kundmachung an der Amtstafel der Landeshauptstadt Innsbruck am **28.03.2019**.

Der Bebauungsplan liegt gemäß § 68 Abs. 4 TROG 2016 während der Amtsstunden im Stadtmagistrat Innsbruck, Magistratsabteilung III / Stadtplanung, 4. Stock, Zimmer 4102, zur allgemeinen Einsicht auf.

Für den Gemeinderat

Dr. Robert Schöpf  
Baudirektor

# INNS' BRUCK

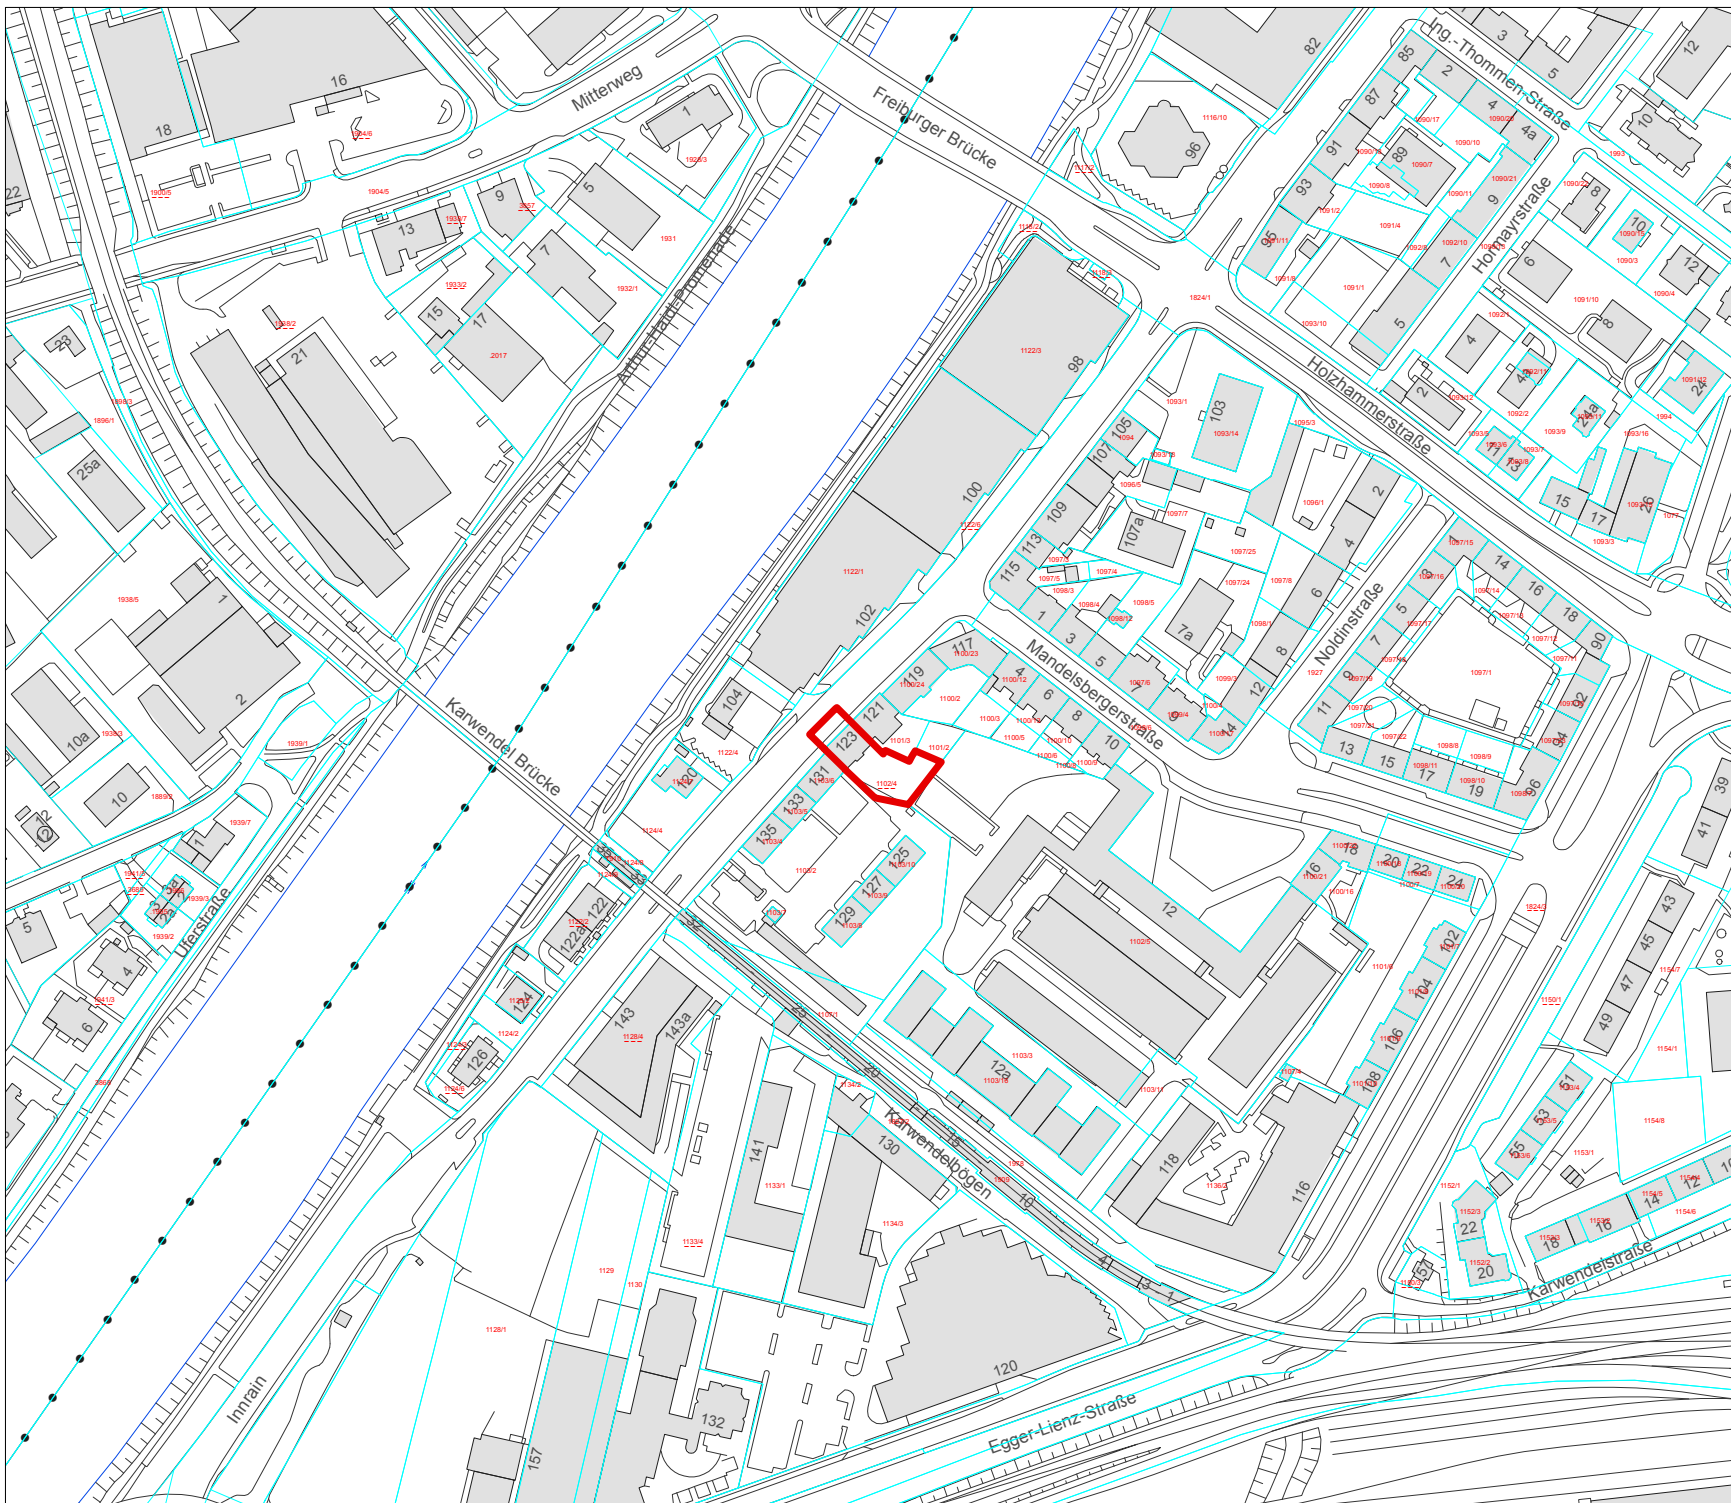

BEZEICHNUNG  
**LAGEPLAN**

PROJEKT  
**WI-B33**  
Bereich Inrain 123 (als Änderung  
des Bebauungsplanes Nr. WI-B27)  
(gem. § 56 Abs. 1 TROG 2016)

STADTTEIL  
**WILTEN**

MAßSTAB  
1:3.000  
SACHBEARBEITER/IN  
Ing. Senn Christian  
ZEICHNER/IN  
Senn Daniela  
DATUM  
12.12.2018

