

Magistratsabteilung III

Stadtplanung, Stadtentwicklung und
Integration

SachbearbeiterIn DIⁱⁿ(FH) Claudia Wicht, DW 4102

Ort, Datum Innsbruck, 12.08.2019

Es wird gemäß § 113 Abs. 3 und 4 iVm § 71 Abs. 1 TROG 2016, LGBl. Nr. 101, und § 67 Abs. 1 TROG 2006, LGBl. Nr. 27, kundgemacht, dass der Gemeinderat der Landeshauptstadt Innsbruck in seiner Sitzung vom 29.05.2019 unter Pkt. 7 der Tagesordnung die Änderung folgendes Flächenwidmungsplanes gemäß § 113 Abs. 3 und 4 iVm § 71 Abs. 1 iVm § 64 Abs. 1 TROG 2016 beschlossen hat:

Maglbk/27768/SP-FW-AM/1

Flächenwidmungsplan Nr. AM-F43

Amras, Bereich Philippine-Welser-Straße 91 (als Änderung des Flächenwidmungsplanes Nr. AM-F1) gem. § 36 TROG 2016

Diesem Beschluss wurde mit Bescheid der Tiroler Landesregierung vom 05.08.2019, Zl. RoBau-2-101/618/2-2019 gemäß § 113 Abs. 3 iVm § 71 Abs. 1 und § 67 Abs. 5 TROG 2016 die aufsichtsbehördliche Genehmigung erteilt.


Die Änderung des Flächenwidmungsplanes tritt gemäß § 113 Abs. 3 und 4 iVm. § 71 Abs. 1 TROG 2016 und § 67 Abs. 1 TROG 2006 mit Ablauf der Kundmachungsfrist in Kraft, das ist nach Ablauf von zwei Wochen (13.08.2019 bis 27.08.2019) nach dem Anschlag dieser Kundmachung an der Amtstafel der Landeshauptstadt Innsbruck am **28.08.2019**.

Der Flächenwidmungsplan liegt gemäß § 113 Abs. 3 und 4 TROG 2016 iVm § 67 Abs. 3 TROG 2006 während der Amtsstunden im Stadtmagistrat Innsbruck, Magistratsabteilung III / Stadtplanung, 4. Stock, Zimmer 4102, zur allgemeinen Einsicht auf.

Für den Gemeinderat

Dr. Robert Schöpf
Baudirektor

INNS' BRUCK

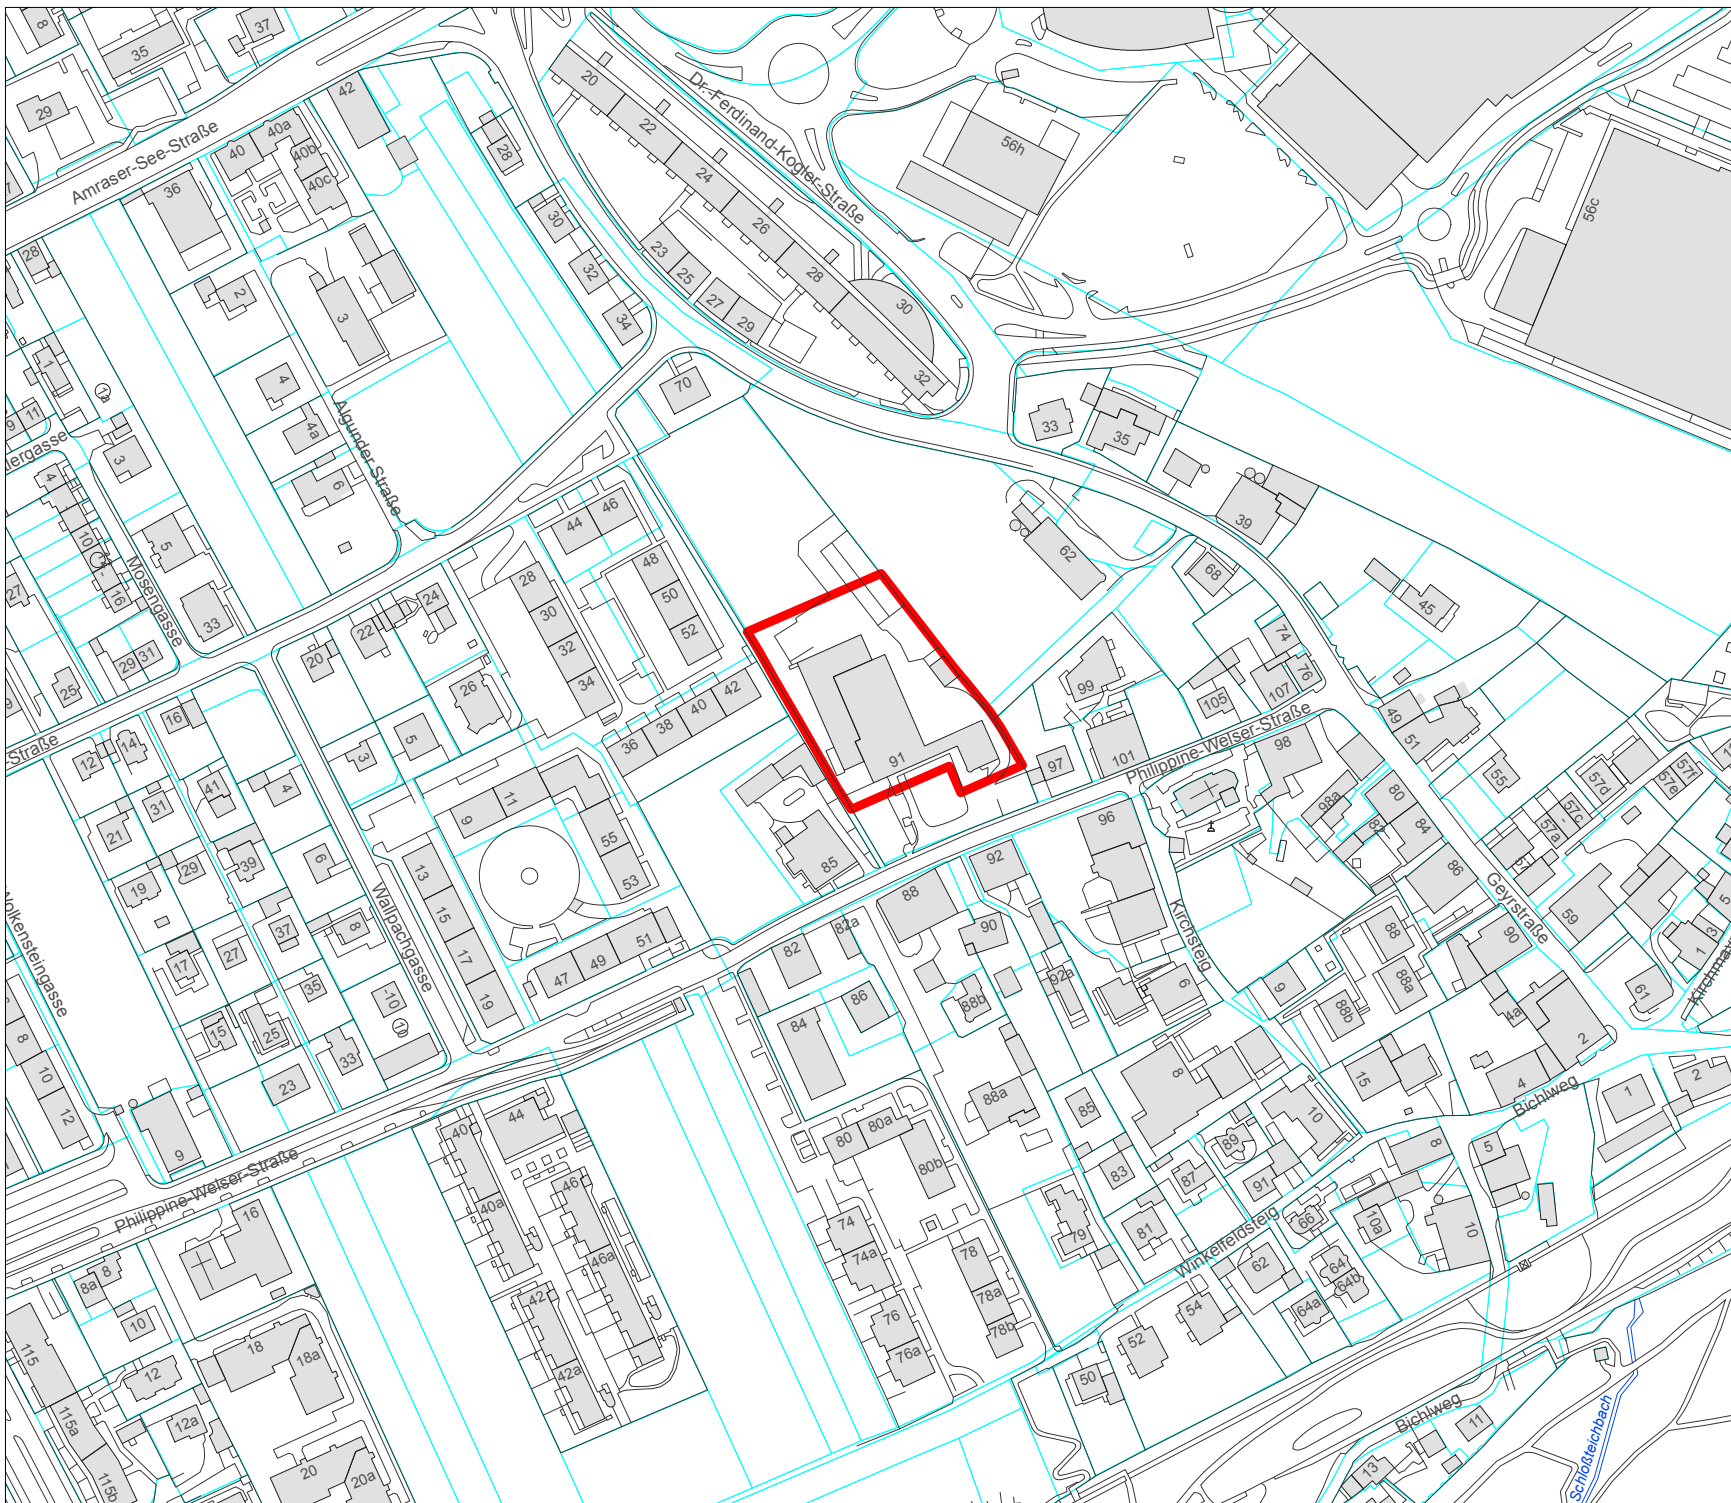

BEZEICHNUNG
LAGEPLAN

PROJEKT
AM-F43
Bereich Philippine-Welser-Straße 91
(als Änderung des Flächenwidmungs-
planes Nr. AM-F1)
gem. § 36 TROG 2016

STADTEIL
AMRAS

MAßSTAB
1:3.000
SACHBEARBEITER/IN
Ing. Senn Christian
ZEICHNERIN
Senn Daniela
DATUM
6.5.2019

 **Landeshauptstadt Innsbruck**
Stadtplanung, Stadtentwicklung und Integration

