

Magistratsabteilung III

Stadtplanung, Stadtentwicklung und
Integration

SachbearbeiterIn DIⁱⁿ(FH) Claudia Wicht, DW 4102

Ort, Datum Innsbruck, 01.07.2019

Es wird gemäß § 113 Abs. 3 und 4 iVm § 71 Abs. 1 TROG 2016, LGBl. Nr. 101, und § 67 Abs. 1 TROG 2006, LGBl. Nr. 27, kundgemacht, dass der Gemeinderat der Landeshauptstadt Innsbruck in seiner Sitzung vom 25.04.2019 unter Pkt. 11 der Tagesordnung die Änderung folgendes Flächenwidmungsplanes gemäß § 113 Abs. 3 und 4 iVm § 71 Abs. 1 iVm § 64 Abs. 1 TROG 2016 beschlossen hat:

Maglbk/27344/SP-FW-PR/1

Flächenwidmungsplan Nr. PR-F21

Pradl, Bereich Sillhöfe 10a (als Änderung des Flächenwidmungsplanes Nr. 80/ix) gem. § 36 TROG 2016


Diesem Beschluss wurde mit Bescheid der Tiroler Landesregierung vom 25.06.2019, Zl. RoBau-2-101/613/2-2019 gemäß § 113 Abs. 3 iVm § 71 Abs. 1 und § 67 Abs. 5 TROG 2016 die aufsichtsbehördliche Genehmigung erteilt.

Die Änderung des Flächenwidmungsplanes tritt gemäß § 113 Abs. 3 und 4 iVm. § 71 Abs. 1 TROG 2016 und § 67 Abs. 1 TROG 2006 mit Ablauf der Kundmachungsfrist in Kraft, das ist nach Ablauf von zwei Wochen (02.07.2019 bis 16.07.2019) nach dem Anschlag dieser Kundmachung an der Amtstafel der Landeshauptstadt Innsbruck am **17.07.2019**.

Der Flächenwidmungsplan liegt gemäß § 113 Abs. 3 und 4 TROG 2016 iVm § 67 Abs. 3 TROG 2006 während der Amtsstunden im Stadtmagistrat Innsbruck, Magistratsabteilung III / Stadtplanung, 4. Stock, Zimmer 4102, zur allgemeinen Einsicht auf.

Für den Gemeinderat

Dr. Robert Schöpf
Baudirektor

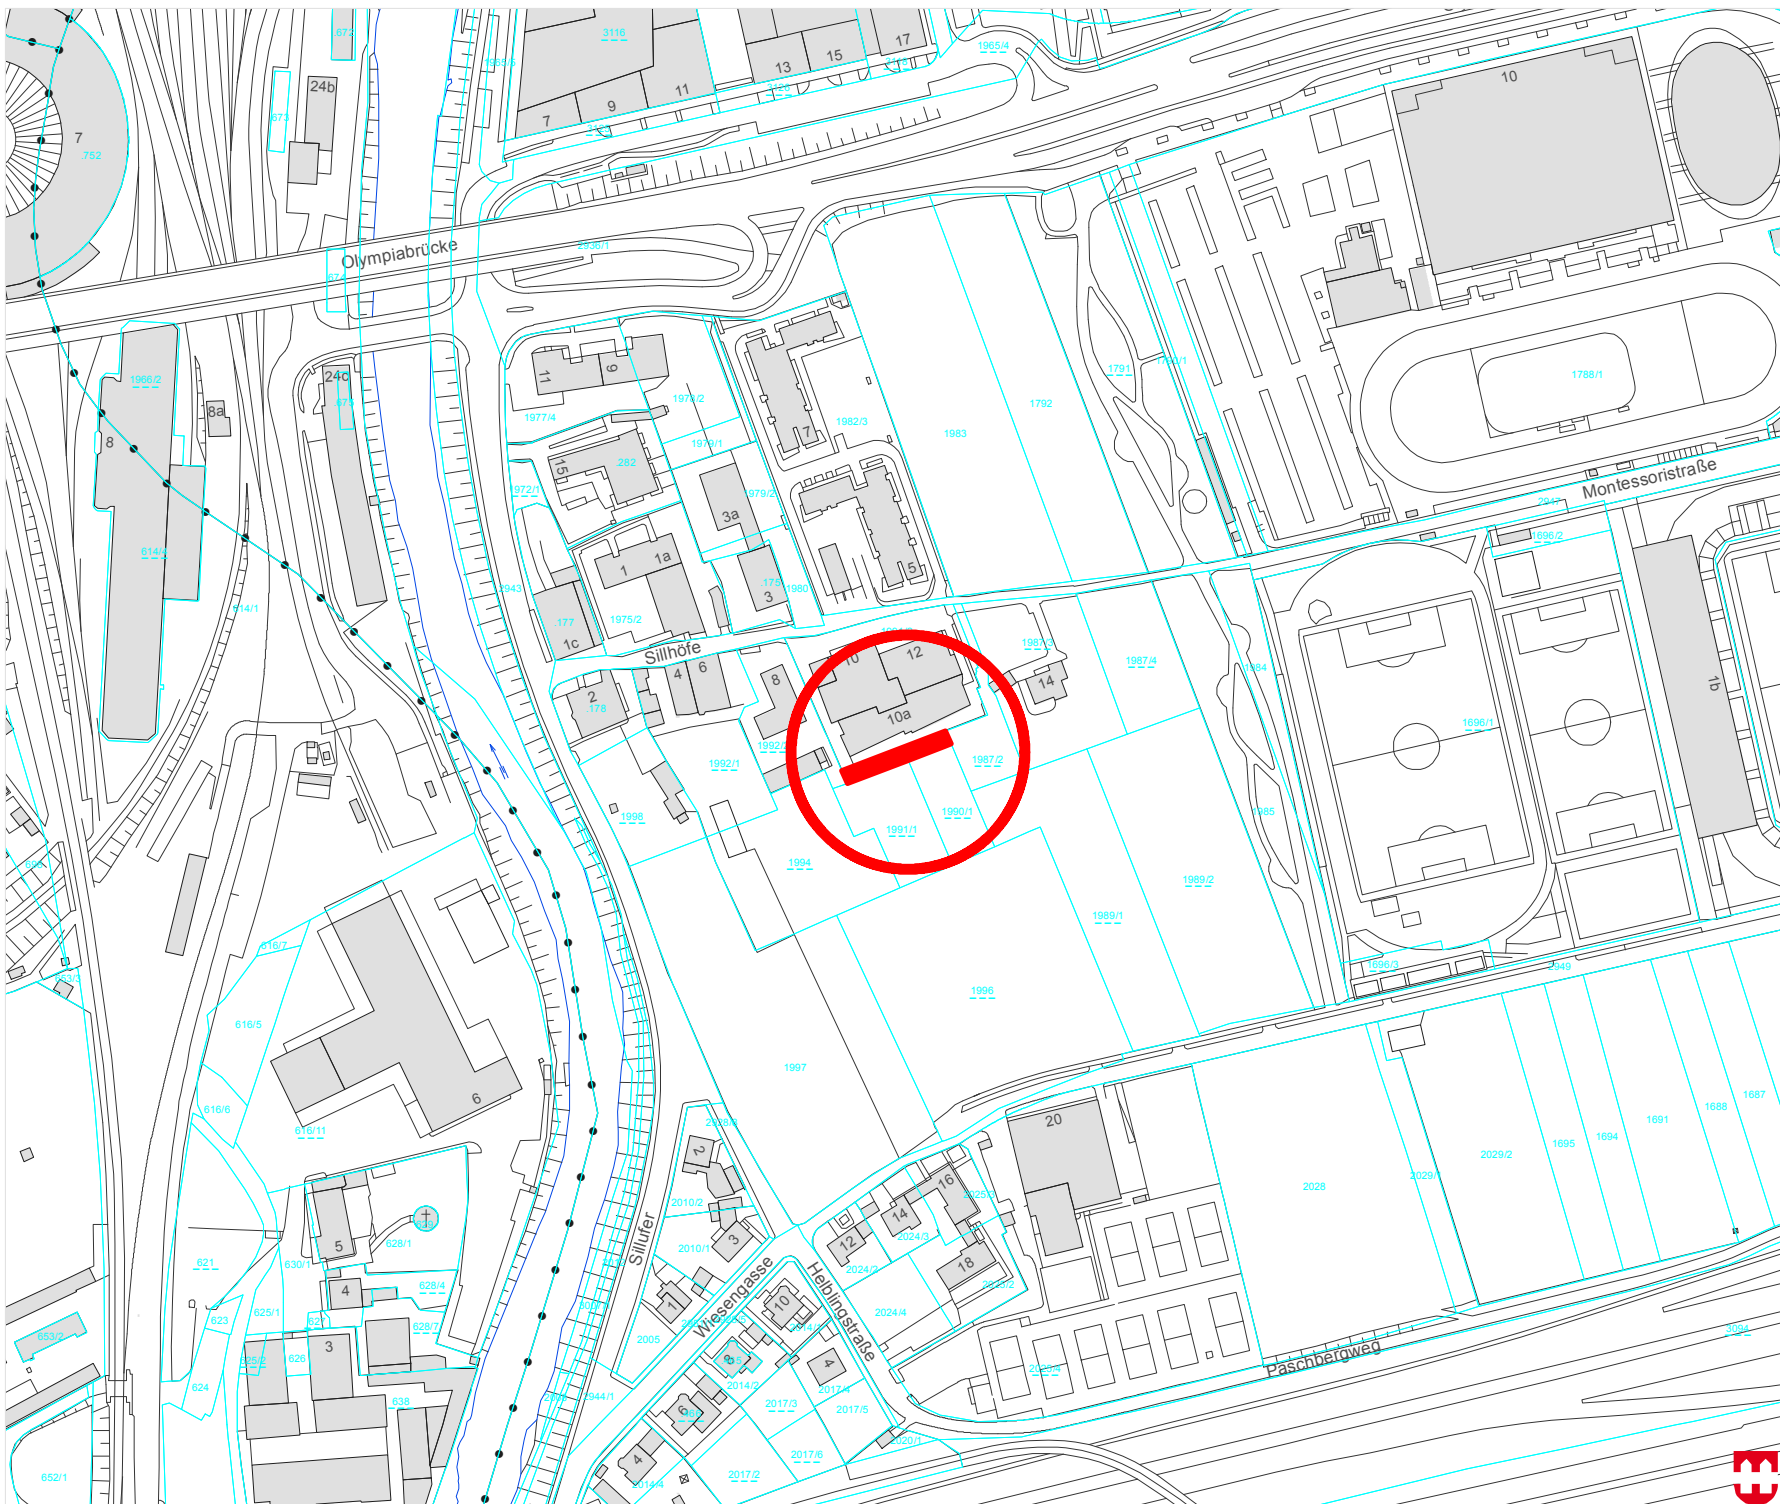

BEZEICHNUNG
Lageplan

PROJEKT
PR-F21

STADTTEIL
Pradl

MAßSTAB
1:3.000
SACHBEARBEITER/IN
NAME
DATUM
2.4.2019

