

Magistratsabteilung III

Stadtplanung, Stadtentwicklung und
Integration

SachbearbeiterIn DIⁱⁿ(FH) Claudia Wicht, DW 4102

Ort, Datum Innsbruck, 15.09.2020

Es wird gemäß § 66 Abs. 2 Tiroler Raumordnungsgesetz 2016 - TROG 2016, LGBl. Nr. 101, kundgemacht, dass der Gemeinderat der Landeshauptstadt Innsbruck in seiner Sitzung vom 16.07.2020 unter Pkt. 9 die Änderung folgenden Bebauungsplanes gemäß § 64 TROG 2016 beschlossen hat:

Maglbk/32727/SP-BB-IN/1


Bebauungsplan Nr. IN-B49, Innenstadt, Bereich Bürgerstraße 13 (als Änderung des Bebauungsplanes Nr. IN-B1, 2. Entwurf) gem. § 56 Abs. 1 TROG 2016

Der Bebauungsplan tritt gemäß § 66 Abs. 2 TROG 2016 mit Ablauf der Kundmachungsfrist in Kraft, das ist nach Ablauf von zwei Wochen (16.09.2020 – 30.09.2020) nach dem Anschlag dieser Kundmachung an der Amtstafel der Landeshauptstadt Innsbruck am **01.10.2020**.

Der Bebauungsplan liegt gemäß § 66 Abs. 6 TROG 2016 während der Amtsstunden im Stadtmagistrat Innsbruck, Magistratsabteilung III / Stadtplanung, 4. Stock, Zimmer 4102, zur allgemeinen Einsicht auf.

Für den Gemeinderat
Dr. Robert Schöpf
Baudirektor

INNS' BRUCK

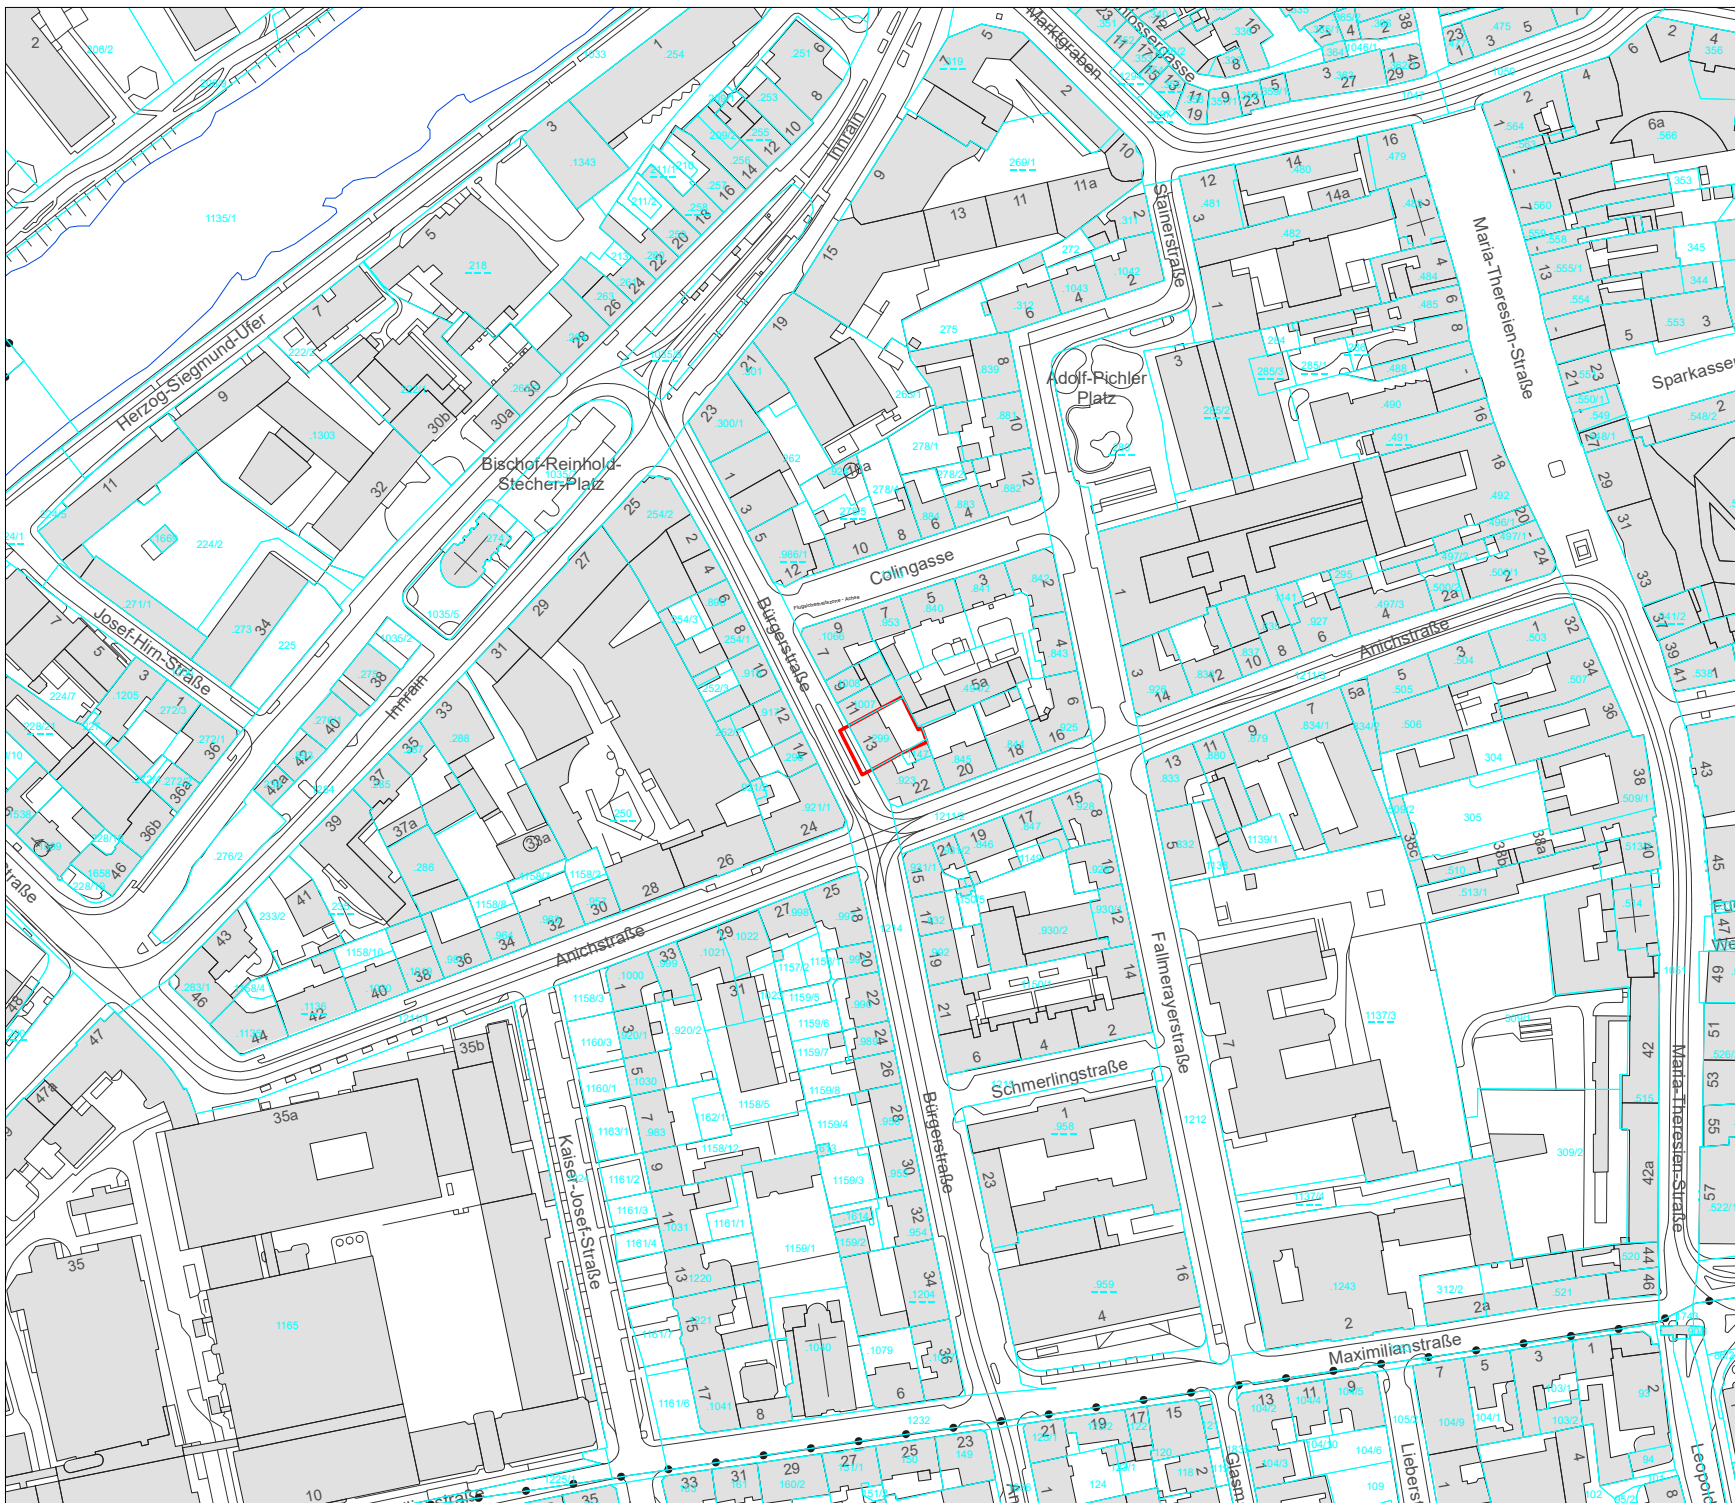

BEZEICHNUNG

LAGEPLAN

PROJEKT

IN-B49

Bereich Bürgerstraße 13 (als Änderung des Bebauungsplanes Nr. IN-B1, 2. Entwurf) gem. § 56 Abs. 1 TROG 2016

STADTEIL

INNENSTADT

MAßSTAB

1:3 000

SACHBEARBEITER/IN
DI Hans-Peter Sailer

ZEICHNERIN
Senn Daniela

DATUM
29.6.2020

